VỊ TRÍ KHU VỰC QUY HOẠCH
TRONG BẢN ĐỒ ĐỊA GIỚI HÀNH CHÍNH HUYỆN CHƯ PĂH

QUY HOẠCH CHUNG XÂY DỰNG XÃ NGHĨA HÒA - HUYỆN CHƯ PĂH - TỈNH GIA LAI ĐẾN NĂM 2030

SƠ ĐỒ ĐỊNH HƯỚNG PHÁT TRIỂN KHÔNG GIAN

TỶ LỆ 1/10.000

1cm
0 100m 200m 500m
TỶ LỆ XÍCH

THÔN 5
- DÂN SỐ: 1.023 NGƯỜI.
- SỐ HỘ: 246 HỘ.
- DIỆN TÍCH KHU DÂN CƯ NÔNG THÔN: 22,350 HA.

Trong đó:
+ ĐẤT Ở NÔNG THÔN: 9,720 HA.
+ NHÀ SINH HOẠT CỘNG ĐỒNG: 0,049 HA.
+ NGHĨA ĐỊA: 3,639 HA.
+ ĐẤT KHÁC (*đất giao thông, đất nông nghiệp,...*): 8,942 HA.

THÔN 2 - TRUNG TÂM XÃ (VỊ TRÍ 02)
- DÂN SỐ: 1.561 NGƯỜI.
- SỐ HỘ: 352 HỘ.
- DIỆN TÍCH KHU DÂN CƯ NÔNG THÔN: 32,320 HA.

Trong đó:
+ ĐẤT Ở NÔNG THÔN: 14,050 HA.
+ TRỤ SỞ CÔNG AN XÃ: 0,200 HA.
+ NHÀ VĂN HÓA XÃ: 0,195 HA.
+ TRƯỜNG TIỂU HỌC VÀ THCS: 0,641 HA.
+ NHÀ SINH HOẠT CỘNG ĐỒNG: 0,198 HA.
+ CỤM CÔNG TRÌNH THỂ THAO: 0,797 HA.
+ TRẠM TIẾP NHIÊN LIỆU (CÂY XĂNG, DẦU): 0,135 HA.
+ NGHĨA ĐỊA: 3,709 HA.
+ ĐẤT DỰ PHÒNG: 2,959 HA.
+ ĐẤT KHÁC (*đất giao thông, đất nông nghiệp,...*): 9,942 HA.

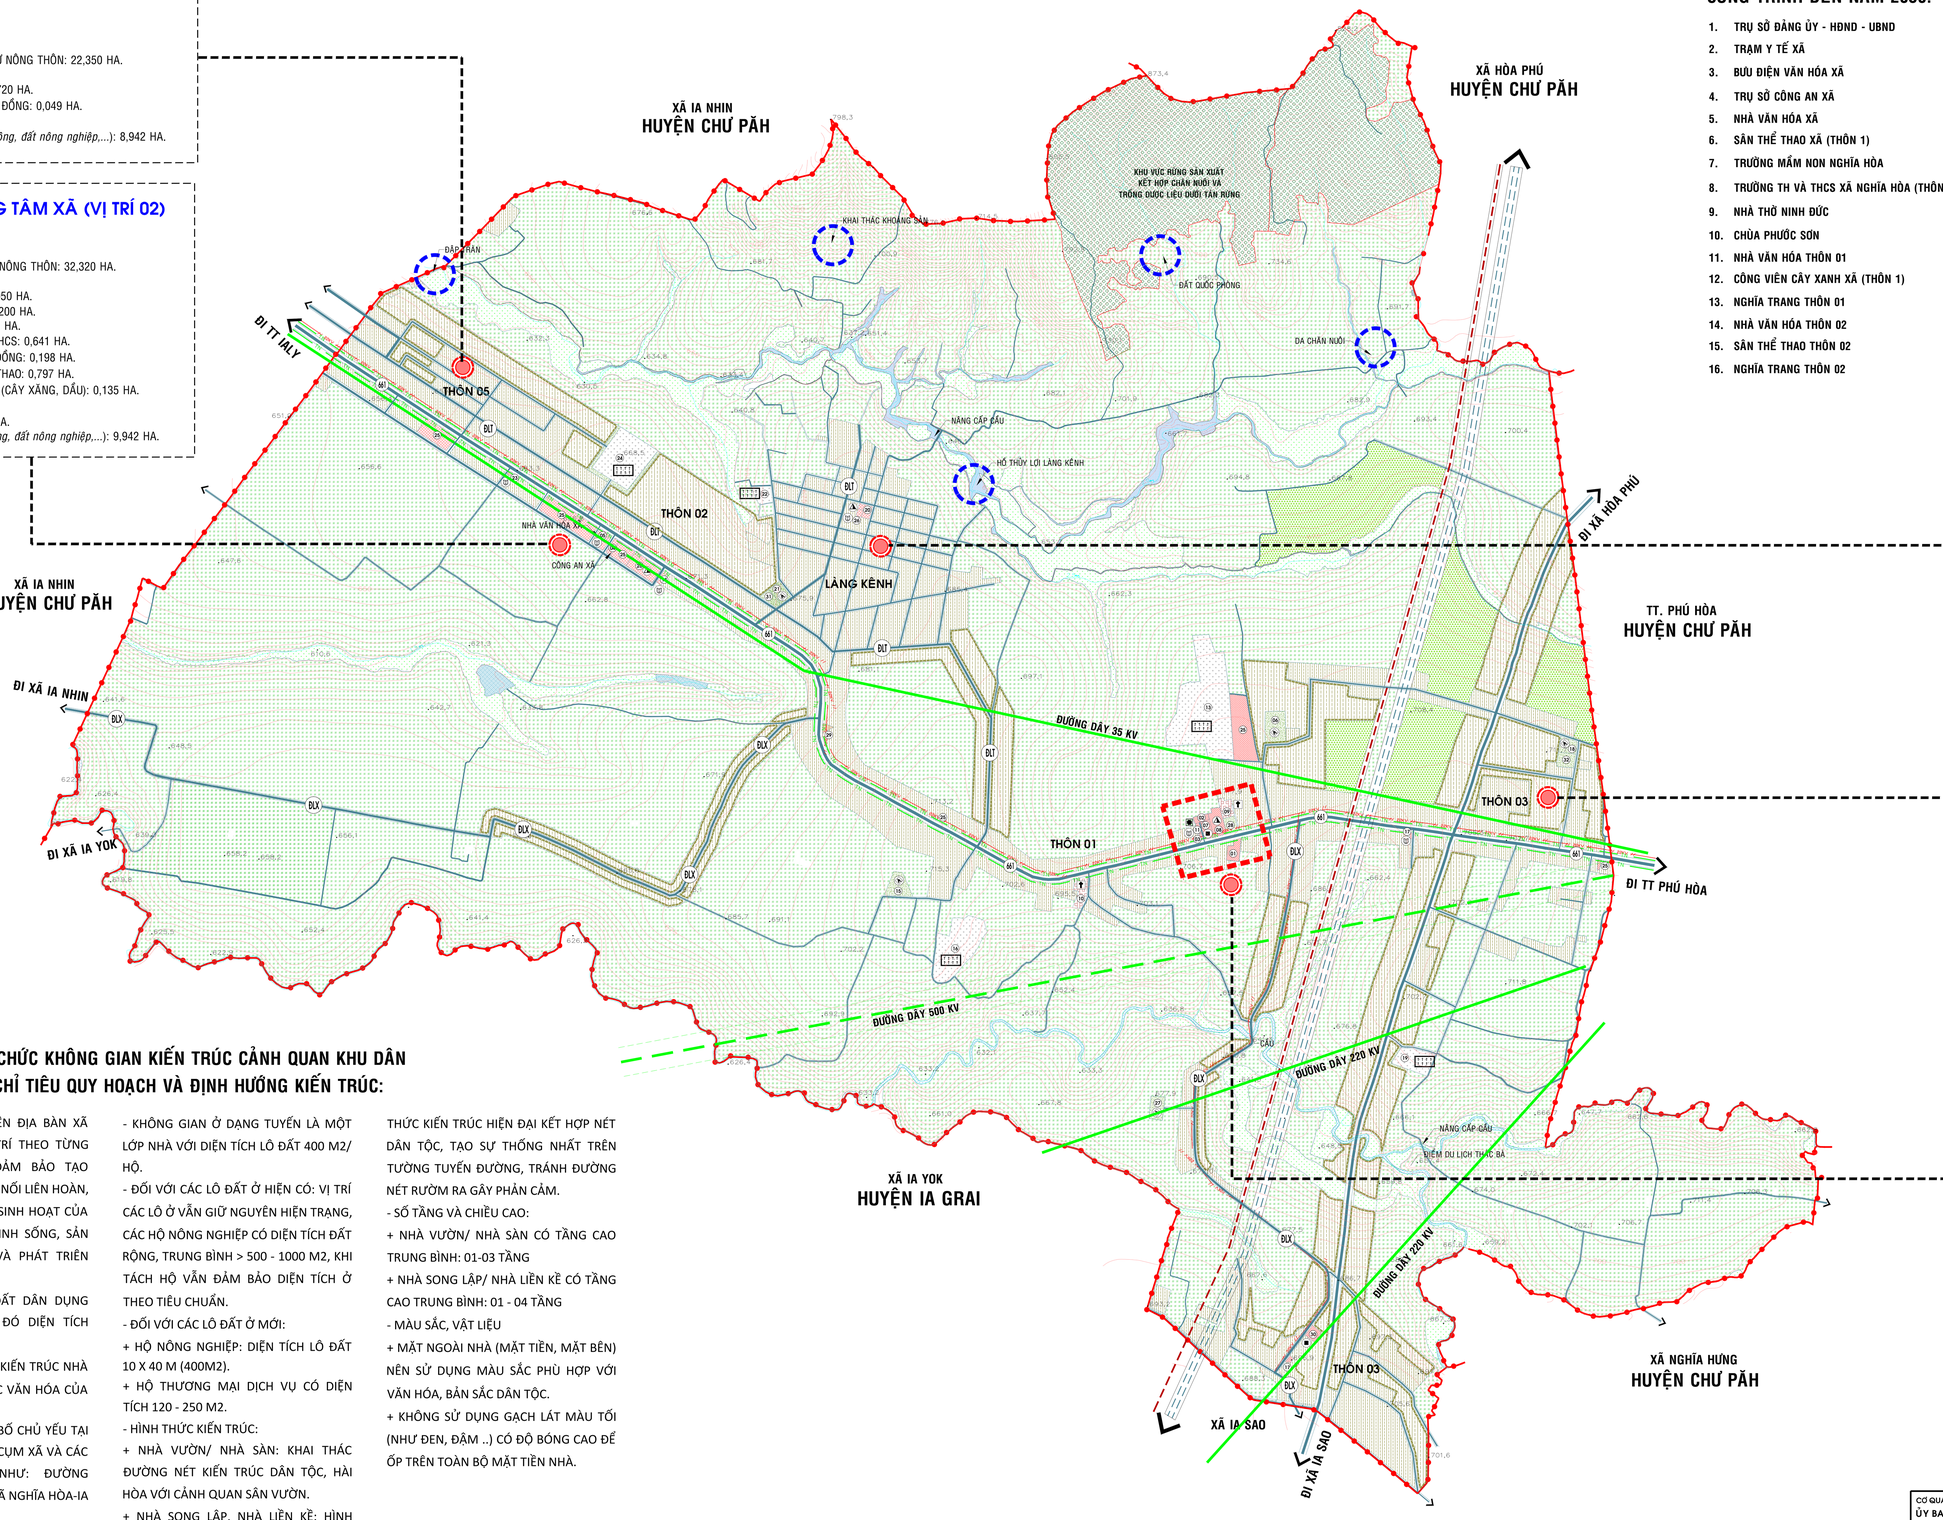

CÔNG TRÌNH ĐẾN NĂM 2030:

1. TRỤ SỞ ĐẢNG ỦY - HĐND - UBND
2. TRẠM Y TẾ XÃ
3. BƯU ĐIỆN VĂN HÓA XÃ
4. TRỤ SỞ CÔNG AN XÃ
5. NHÀ VĂN HÓA XÃ
6. SÂN THỂ THAO XÃ (THÔN 1)
7. TRƯỜNG MẦM NON NGHĨA HÒA
8. TRƯỜNG TH VÀ THCS XÃ NGHĨA HÒA (THÔN 1)
9. NHÀ THỜ NINH ĐỨC
10. CHÙA PHƯỚC SƠN
11. NHÀ VĂN HÓA THÔN 01
12. CÔNG VIÊN CÂY XANH XÃ (THÔN 1)
13. NGHĨA TRANG THÔN 01
14. NHÀ VĂN HÓA THÔN 02
15. SÂN THỂ THAO THÔN 02
16. NGHĨA TRANG THÔN 02
17. NHÀ VĂN HÓA THÔN 03
18. SÂN THỂ THAO THÔN 03 (VỊ TRÍ 1)
19. NGHĨA TRANG THÔN 03
20. ĐIỂM TRƯỜNG TH VÀ THCS CỤM LÀNG KÊNH
21. SÂN THỂ THAO LÀNG KÊNH
22. NGHĨA TRANG LÀNH KÊNH
23. NHÀ VĂN HÓA THÔN 05
24. NGHĨA TRANG THÔN 05
25. ĐẤT DỰ PHÒNG
26. NHÀ VĂN HÓA LÀNG KÊNH
27. SÂN THỂ THAO THÔN 3 (ĐƯỜNG LX IA SAO)
28. TRƯỜNG TH VÀ THCS XÃ NGHĨA HÒA (THÔN 2)
29. CÂY XĂNG DẦU PHÚC MINH
30. ĐIỂM TRƯỜNG MẪU GIÁO THÔN 3 (VỊ TRÍ 2)
31. CÔNG VIÊN CÂY XANH LÀNG KÊNH
32. CÔNG VIÊN CÂY XANH THÔN 3

LÀNG KÊNH
- DÂN SỐ: 792 NGƯỜI.
- SỐ HỘ: 178 HỘ.
- DIỆN TÍCH KHU DÂN CƯ NÔNG THÔN: 27,990 HA.

Trong đó:
+ ĐẤT Ở NÔNG THÔN: 12,170 HA.
+ NHÀ SINH HOẠT CỘNG ĐỒNG: 0,157 HA.
+ ĐIỂM TRƯỜNG HỌC LÀNG KÊNH: 0,311 HA.
+ CỤM CÔNG TRÌNH THỂ THAO: 0,481 HA.
+ CÔNG VIÊN, CÂY XANH: 0,300 HA.
+ NGHĨA ĐỊA: 0,522 HA.
+ ĐẤT KHÁC (*đất giao thông, đất nông nghiệp,...*): 14,031 HA.

THÔN 3
- DÂN SỐ: 1.361 NGƯỜI.
- SỐ HỘ: 321 HỘ.
- DIỆN TÍCH KHU DÂN CƯ NÔNG THÔN: 29,730 HA.

Trong đó:
+ ĐẤT Ở NÔNG THÔN: 12,930 HA.
+ ĐIỂM TRƯỜNG MẪU GIÁO: 0,260 HA *(đường đi xã Ia Sao).*
+ NHÀ SINH HOẠT CỘNG ĐỒNG: 0,030 HA.
+ SÂN THỂ THAO (VỊ TRÍ 1): 0,548 HA.
+ SÂN THỂ THAO (VỊ TRÍ 2, ĐƯỜNG LIÊN XÃ): 0,510 HA.
+ CÔNG VIÊN CÂY XANH THÔN: 0,350 HA;
+ NGHĨA ĐỊA: 1,385 HA.
+ ĐẤT KHÁC (*đất giao thông, đất nông nghiệp,...*): 13,717 HA.

THÔN 1 - TRUNG TÂM XÃ (VỊ TRÍ 01)
- DÂN SỐ: 1.165 NGƯỜI.
- SỐ HỘ: 274 HỘ.
- DIỆN TÍCH KHU DÂN CƯ NÔNG THÔN: 34,982 HA.

Trong đó:
+ ĐẤT Ở NÔNG THÔN: 10,480 HA.
+ TRỤ SỞ ĐẢNG ỦY, HĐND, UBND: 0,441 HA.
+ TRẠM Y TẾ XÃ: 0,171 HA.
+ BƯU ĐIỆN VĂN HÓA XÃ: 0,044 HA.
+ TRƯỜNG MẪU GIÁO XÃ: 0,163 HA.
+ TRƯỜNG TIỂU HỌC VÀ THCS XÃ: 0,729 HA.
+ NHÀ THỜ NINH ĐỨC: 0,387 HA.
+ CHÙA PHƯỚC SƠN: 0,594 HA;
+ CÔNG VIÊN, CÂY XANH: 0,272 HA.
+ NHÀ SINH HOẠT CỘNG ĐỒNG: 0,063 HA.
+ CỤM CÔNG TRÌNH THỂ THAO: 1,139 HA.
+ NGHĨA ĐỊA: 8,652 HA.
+ ĐẤT DỰ PHÒNG: 2,220 HA.
+ ĐẤT KHÁC (*đất giao thông, đất nông nghiệp...*): 9,647 HA.

ĐỊNH HƯỚNG TỔ CHỨC KHÔNG GIAN KIẾN TRÚC CẢNH QUAN KHU DÂN CƯ MỚI. CÁC CHỈ TIÊU QUY HOẠCH VÀ ĐỊNH HƯỚNG KIẾN TRÚC:

- CÁC KHU DÂN CƯ TRÊN ĐỊA BÀN XÃ ĐƯỢC PHÂN CHIA BỐ TRÍ THEO TỪNG CỤM NHƯ DÂN CƯ ĐẢM BẢO TẠO THÀNH KHÔNG GIAN KẾT NỐI LIÊN HOÀN, PHỤC VỤ TỐT NHU CẦU SINH HOẠT CỦA CỘNG ĐỒNG DÂN CƯ SINH SỐNG, SẢN XUẤT, GIAO THƯƠNG VÀ PHÁT TRIỂN KINH TẾ XÃ HỘI.
- CHỈ TIÊU SỬ DỤNG ĐẤT DÂN DỤNG 100M2/NGƯỜI (TRONG ĐÓ DIỆN TÍCH ĐẤT Ở 25 M2/NGƯỜI).
- TỔ CHỨC KHÔNG GIAN KIẾN TRÚC NHÀ Ở PHÙ HỢP VỚI BẢN SẮC VĂN HÓA CỦA ĐỊA PHƯƠNG.
- CÁC KHU ĐẤT Ở PHÂN BỐ CHỦ YẾU TẠI KHU VỰC XUNG QUANH CỤM XÃ VÀ CÁC TUYẾN ĐƯỜNG CHÍNH NHƯ: ĐƯỜNG TỈNH 661, ĐƯỜNG LIÊN XÃ NGHĨA HÒA-IA SAO, NGHĨA HÒA-IA YOK.
- KHÔNG GIAN Ở DẠNG TUYẾN LÀ MỘT LỚP NHÀ VỚI DIỆN TÍCH LÔ ĐẤT 400 M2/ HỘ.
- ĐỐI VỚI CÁC LÔ ĐẤT Ở HIỆN CÓ: VỊ TRÍ CÁC LÔ Ở VẪN GIỮ NGUYÊN HIỆN TRẠNG, CÁC HỘ NÔNG NGHIỆP CÓ DIỆN TÍCH ĐẤT RỘNG, TRUNG BÌNH > 500 - 1000 M2, KHI TÁCH HỘ VẪN ĐẢM BẢO DIỆN TÍCH Ở THEO TIÊU CHUẨN.
- ĐỐI VỚI CÁC LÔ ĐẤT Ở MỚI:

+ HỘ NÔNG NGHIỆP: DIỆN TÍCH LÔ ĐẤT 10 X 40 M (400M2).
+ HỘ THƯƠNG MẠI DỊCH VỤ CÓ DIỆN TÍCH 120 - 250 M2.

- HÌNH THỨC KIẾN TRÚC:

+ NHÀ VƯỜN/ NHÀ SÀN: KHAI THÁC ĐƯỜNG NÉT KIẾN TRÚC DÂN TỘC, HÀI HÒA VỚI CẢNH QUAN SÂN VƯỜN.
+ NHÀ SONG LẬP, NHÀ LIỀN KỀ: HÌNH THỨC KIẾN TRÚC HIỆN ĐẠI KẾT HỢP NÉT DÂN TỘC, TẠO SỰ THỐNG NHẤT TRÊN TƯỜNG TUYẾN ĐƯỜNG, TRÁNH ĐƯỜNG NÉT RƯỜM RÀ GÂY PHẢN CẢM.

- SỐ TẦNG VÀ CHIỀU CAO:

+ NHÀ VƯỜN/ NHÀ SÀN CÓ TẦNG CAO TRUNG BÌNH: 01-03 TẦNG
+ NHÀ SONG LẬP/ NHÀ LIỀN KỀ CÓ TẦNG CAO TRUNG BÌNH: 01 - 04 TẦNG

- MÀU SẮC, VẬT LIỆU

+ MẶT NGOÀI NHÀ (MẶT TIỀN, MẶT BÊN) NÊN SỬ DỤNG MÀU SẮC PHÙ HỢP VỚI VĂN HÓA, BẢN SẮC DÂN TỘC.
+ KHÔNG SỬ DỤNG GẠCH LÁT MÀU TỐI (NHƯ ĐEN, ĐẬM ..) CÓ ĐỘ BÓNG CAO ĐỂ ỐP TRÊN TOÀN BỘ MẶT TIỀN NHÀ.

ĐỊNH HƯỚNG TỔ CHỨC CÔNG TRÌNH VÀ KIẾN TRÚC CÔNG TRÌNH CÔNG CỘNG, DỊCH VỤ CẤP XÃ, THÔN:

1. CÔNG TRÌNH HÀNH CHÍNH:
- CẢI TẠO, CHỈNH TRANG KHU HÀNH CHÍNH XÃ GỒM: TRỤ SỞ UBND XÃ, HỘI TRƯỜNG THÔN LÀNG, TRẠM PHÁT THANH XÃ, NHÀ VĂN HÓA CÁC THÔN TẠI CÁC ĐỊA ĐIỂM DÂN CƯ TẬP TRUNG ĐẢM BẢO KIÊN CỐ, BỀN VỮNG;
- HÌNH THỨC KIẾN TRÚC TRANG TRỌNG, MÀU SẮC TƯƠI SÁNG, MẬT ĐỘ XÂY DỰNG TRUNG BÌNH 50% , TẦNG CAO 1-3 TẦNG, XUNG QUANH KHUÔN VIÊN LÀ CÂY XANH VƯỜN HOA TẠO CẢNH QUAN ĐẸP CHO CÔNG TRÌNH.

2. CÔNG TRÌNH GIÁO DỤC:
- CẢI TẠO CÁC KHU CHỨC NĂNG BAO GỒM: KHỐI PHÒNG HỌC, KHỐI PHỤC VỤ HỌC TẬP, SÂN CHƠI BÃI TẬP, KHU VỆ SINH, KHU ĐỂ XE. MẬT ĐỘ XÂY DỰNG 40%.
- TẦNG CAO 1-3 TẦNG, KIẾN TRÚC HIỆN ĐẠI, TẠO ĐIỂM NHẤN QUAN TRỌNG TRONG BỐ CỤC KHÔNG GIAN CẢNH QUAN CỦA TRUNG TÂM XÃ VÀ ĐIỂM DÂN CƯ.

3. CÔNG TRÌNH Y TẾ:
- NÂNG CẤP TRANG THIẾT BỊ, XÂY DỰNG KHUÔN VIÊN CÂY XANH NHẰM KHÔNG GIAN THOÁNG MÁT, HÒA NHẬP VÀO CẢNH QUAN CHUNG.

4. CÔNG TRÌNH VĂN HÓA, THỂ THAO:
- NÂNG CẤP NHÀ VĂN HÓA XÃ, KHUÔN VIÊN, CÂY XANH, VƯỜN HOA;
- TRUNG TÂM TDTT XÃ BỐ TRÍ: SÂN VẬN ĐỘNG, NHÀ TẬP LUYỆN THỂ DỤC THỂ THAO, CÂU LẠC BỘ THỂ THAO, SÂN TẬP RIÊNG CÁC MÔN, CÁC CÔNG TRÌNH PHỤ TRỢ GẮN KẾT HÀI HÒA VỚI VƯỜN HOA CÂY CẢNH;
- XÂY DỰNG MỚI CÁC KHU TDTT - VĂN HÓA TẠI CÁC ĐIỂM DÂN CƯ TẬP TRUNG CÒN THIẾU;
- XÂY DỰNG MỚI CÔNG VIÊN CÂY XANH TRUNG TÂM XÃ VÀ CÁC THÔN LÀNG

5. CÔNG TRÌNH THƯƠNG MẠI, DỊCH VỤ:
- XÂY DỰNG MỚI CÁC KHU VỰC THƯƠNG LẠI DỊCH VỤ Ở VỊ TRÍ THUẬN TIỆN, TRÊN KHU ĐẤT CAO, DỄ THOÁT NƯỚC , CÓ BÃI ĐỖ XE, CÓ NƠI THU GOM CHẤT THẢI RẮN TRONG NGÀY;
- CHỢ ĐẢM BẢO BÁN KINH PHỤC VỤ 1,5 KM, MẬT ĐỘ XÂY DỰNG 50-70%, CAO TỪ 1-5 TẦNG;

6. ĐỊNH HƯỚNG CÂY XANH, MẶT NƯỚC CẢNH QUAN, KHÔNG GIAN MỚ:
- CÂY XANH TRONG CÁC KHU DÂN CƯ PHẢI KẾT HỢP CHẶT CHẼ GIỮA LỢI ÍCH KINH TẾ VỚI CÁC YÊU CẦU CẢI THIỆN MÔI TRƯỜNG SINH THÁI. PHÙ HỢP VỚI HƯỚNG NHÀ, PHÙ HỢP VỚI ĐIỀU KIỆN ĐẤT ĐAI VÀ BẢN SẮC VĂN HÓA CỦA ĐỊA PHƯƠNG;
- KẾT HỢP VỚI TRỒNG CÂY PHÒNG HỘ ĐỂ CHỐNG XÓI MÒN NHẰM THÍCH ỨNG VỚI BIẾN ĐỔI KHÍ HẬU.
- VEN CÁC TRỤC ĐƯỜNG CHÍNH TỚI CÁC THÔN LÀNG TRỒNG ÍT NHẤT 01 HÀNG CÂY; DỌC THEO CÁC TUYẾN KÊNH MƯƠNG THỦY LỢI CHÍNH CẦN TRỒNG ÍT NHẤT 02 HÀNG CÂY ĐỂ TẠO BÓNG MÁT, LÀM SẠCH KHÔNG KHÍ VÀ THÍCH ỨNG VỚI BĐKH;
- CÁC NGHĨA TRANG NHÂN DÂN Ở GẦN KHU DÂN CƯ CẦN TRỒNG DÃI CÂY XANH CÁCH LY;
- KHAI THÁC TỐI ĐA KHÔNG GIAN CẢNH QUAN MẶT NƯỚC VEN SÔNG SUỐI TRÊN ĐỊA BÀN XÃ, ĐÂY CŨNG LÀ KHÔNG GIAN XANH TẠO MỸ QUAN CHO XÃ, CẢI THIỆN VI KHÍ HẬU CHO CÁC KHU DÂN CƯ LÂN CẬN VÀ CHỐNG XÓI MÒN, SẠT LỞ;

7. GIẢI PHÁP VỀ KIẾN TRÚC CÔNG TRÌNH:
- CÔNG TRÌNH CÔNG CỘNG, THƯƠNG MẠI DỊCH VỤ CÓ ĐÔNG NGƯỜI RA VÀO, TỤ HỢP CẦN PHẢI ĐẢM BẢO CÁC YÊU CẦU CHUNG SAU:

+ ĐẢM BẢO GIAO THÔNG TẠI KHU VỰC CỔNG RA VÀO AN TOÀN, THÔNG SUỐT, CÓ DIỆN TÍCH TẬP KẾT NGƯỜI VÀ XE TRƯỚC CỔNG;
+ CÓ ĐỦ DIỆN TÍCH SÂN, BÃI CHO SỐ NGƯỜI RA VÀO CÔNG TRÌNH;
+ CHIỀU CAO CÔNG TRÌNH: TỐI THIỂU 1 TẦNG, TỐI ĐA 3 TẦNG, CHIỀU CAO TẦNG 1 (TRỆT) TỐI THIỂU LÀ +3,6 M; CHIỀU CAO THÔNG THỦY CÁC TẦNG CÒN LẠI +3,4M;

- HÌNH KHỐI KIẾN TRÚC:

+ ĐỐI VỚI CÁC CÔNG TRÌNH HÀNH CHÍNH, THỂ HIỆN ĐƯỢC SỰ TRANG NGHIÊM, BỀ THẾ;
+ ĐỐI VỚI CÔNG TRÌNH THƯƠNG MẠI, DỊCH VỤ: HÌNH KHỐI MẠNH MẼ, ĐỘC ĐÁO;

- MÀU SẮC

+ CÔNG TRÌNH HÀNH CHÍNH NÊN SỬ DỤNG MÁI NGÓI, KIẾN TRÚC TRANG NGHIÊM, VỪA MANG TÍNH HIỆN ĐẠI VỪA ĐẬM ĐÀ BẢN SẮC DÂN TỘC;
+ CÁC CÔNG TRÌNH CÔNG CỘNG, THƯƠNG MAI, DỊCH VỤ GIẢI TRÍ: NÊN DÙNG MÀU SẮC TƯƠI SÁNG;

- HÌNH THỨC KIẾN TRÚC:

+ CÁC CÔNG TRÌNH NÊN SỬ DỤNG MÁI NGÓI VỚI ĐỘ DỐC PHÙ HỢP, HÌNH THỨC KIẾN TRÚC ĐA DẠNG, PHÙ HỢP VỚI TÍNH CHẤT CÔNG TRÌNH;
+ CÁC CHI TIẾT KIẾN TRÚC TRÊN MẶT ĐỨNG PHẢI LÀM BẰNG VẬT LIỆU CÓ ĐỘ BỀN CAO, TRÁNH RÊU MỐC VÀ ĐẢM BẢO CHỨC NĂNG BAO CHE, THÔNG GIÓ, CHIẾU SÁNG TỰ NHIÊN, CHE CHẮN NẮNG, CHỐNG MƯA HẮT;
+ GIẢI PHÁP MẶT ĐỨNG ĐƠN GIẢN, MÀU SẮC HÀI HÒA VỚI CẢNH QUAN THIÊN NHIÊN.

KÍ HIỆU			GHI CHÚ LOẠI ĐẤT
HIỆN TRẠNG	QUY HOẠCH NGẮN HẠN	QUY HOẠCH DÀI HẠN	
			ĐẤT TRỒNG LÚA
			ĐẤT TRỒNG TRỌT KHÁC
			ĐẤT RỪNG SẢN XUẤT
			ĐẤT RỪNG PHÒNG HỘ
			ĐẤT NUÔI TRỒNG THỦY SẢN
			ĐẤT NÔNG NGHIỆP KHÁC
			ĐẤT Ở
			ĐẤT CÔNG CỘNG
			ĐẤT CÂY XANH - THỂ DỤC THỂ THAO
			ĐẤT TÔN GIÁO, DI TÍCH, ĐÌNH ĐỀN
			ĐẤT CÔNG NGHIỆP, LÀNG NGHỀ
			ĐẤT KHOÁNG SẢN VÀ SẢN XUẤT VLXD
			ĐẤT XÂY DỰNG CÁC CHỨC NĂNG KHÁC
			ĐẤT XỬ LÝ CHẤT THẢI RẮN
			ĐẤT NGHĨA TRANG, NGHĨA ĐỊA
			ĐẤT HẠ TẦNG KHÁC
			ĐẤT HẠ TẦNG PHỤC VỤ SẢN XUẤT
			ĐẤT QUỐC PHÒNG, AN NINH
			ĐẤT SÔNG SUỐI, MẶT NƯỚC CHUYÊN DÙNG
			ĐẤT ĐỒI NÚI CHƯA SỬ DỤNG

- TRỤ SỞ ĐẢNG ỦY - HĐND - UBND XÃ
- TRƯỜNG TRUNG HỌC PHỔ THÔNG
- TRƯỜNG TRUNG HỌC CƠ SỞ
- TRƯỜNG TIỂU HỌC
- TRƯỜNG MẦM NON, NHÀ TRẺ
- SÂN THỂ DỤC THỂ THAO
- NHÀ VĂN HÓA
- DỊCH VỤ, THƯƠNG MẠI
- CƠ SỞ TÔN GIÁO
- TRẠM BIẾN ÁP
- CƠ SỞ SẢN XUẤT, CHỢ
- TRẠM Y TẾ, BỆNH VIỆN
- CT1 ĐƯỜNG CAO TỐC
- QL14 ĐƯỜNG QUỐC LỘ 14
- ĐLX ĐƯỜNG LIÊN XÃ
- ĐLT ĐƯỜNG LIÊN THÔN
- ĐNT ĐƯỜNG NỘI THÔN, BÔN
- NĐ ĐƯỜNG NỘI ĐỒNG
- KÊNH MƯƠNG THỦY LỢI

CƠ QUAN PHÊ DUYỆT:
ỦY BAN NHÂN DÂN HUYỆN CHƯ PĂH
Kèm theo Quyết định số /QĐ-UBND, Ngày tháng năm 2023

CƠ QUAN THẨM ĐỊNH:
PHÒNG KINH TẾ VÀ HẠ TẦNG
Kèm theo Báo cáo thẩm định số /BC-KTHT, Ngày tháng năm 2023

CƠ QUAN TRÌNH DUYỆT:
ỦY BAN NHÂN DÂN XÃ NGHĨA HÒA
Kèm theo tờ trình số /TTr-UBND, Ngày tháng năm 2023

CƠ QUAN TỔ CHỨC LẬP QUY HOẠCH:
ỦY BAN NHÂN DÂN XÃ NGHĨA HÒA

CÔNG TRÌNH- ĐỊA ĐIỂM:
QUY HOẠCH CHUNG XÂY DỰNG
XÃ NGHĨA HÒA - HUYỆN CHƯ PĂH - TỈNH GIA LAI ĐẾN NĂM 2030

TÊN BẢN VẼ:
SƠ ĐỒ ĐỊNH HƯỚNG PHÁT TRIỂN KHÔNG GIAN

BVQH - 03	GHÉP: A0	TỈ LỆ: 1/10.000	THÁNG: 10/2023
THỂ HIỆN	KTS. TRẦN THỊ HÒA AN		
THIẾT KẾ / CHỦ TRÌ	KTS. NGUYỄN HOÀNG NHÂN		
TRƯỞNG PHÒNG	TS. NGUYỄN THANH BÌNH		
Q.L.Q.H	Ths. NCS NGUYỄN TUẤN ANH		

GIÁM ĐỐC
NGUYỄN NINH HẢI

CÔNG TY TNHH MTV TƯ VẤN VÀ CHUYỂN GIAO CÔNG NGHỆ H.A.I
ĐỊA CHỈ: 293/4A ĐƯỜNG PHẠM VĂN ĐỒNG, PHƯỜNG THỐNG NHẤT, TP PLEIKU, TỈNH GIA LAI
ĐT: 0937.359.888 I Email: Hai.contech.company@gmail.com I Website: https://haicontech.com/