


# ỦY BAN NHÂN DÂN HUYỆN CHỦ PẢH QUY HOẠCH CHUNG XÂY DỰNG XÃ CHỦ ĐĂNG YA, HUYỆN CHỦ PẢH, TỈNH GIA LAI ĐẾN NĂM 2030 BẢN ĐỒ QUY HOẠCH HỆ THỐNG HẠ TẦNG KỸ THUẬT VÀ MÔI TRƯỜNG; HẠ TẦNG PHỤC VỤ SẢN XUẤT

TỶ LỆ 1:10.000

## MẶT CẮT GIAO THÔNG ĐIỂN HÌNH

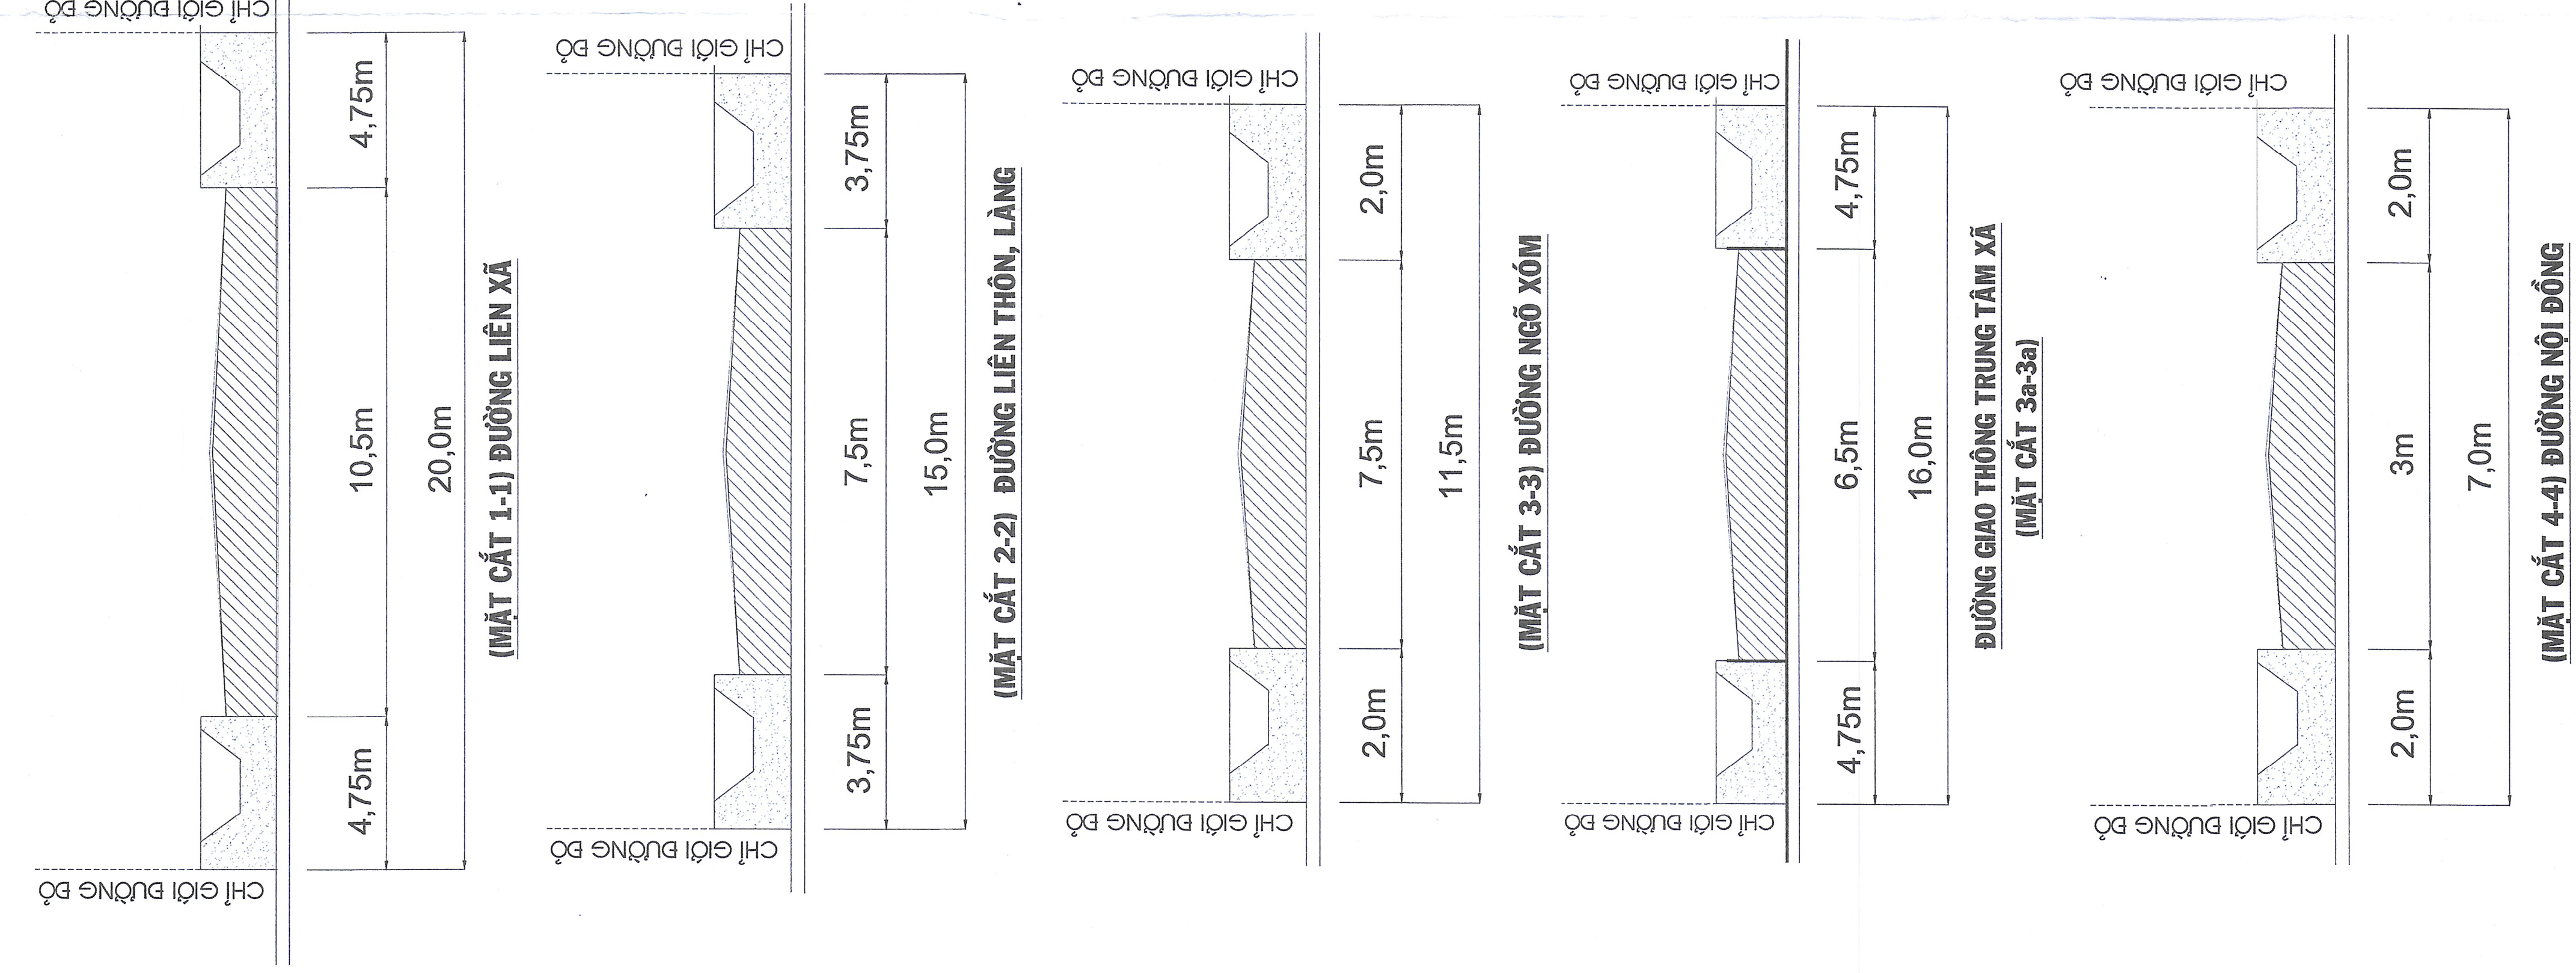









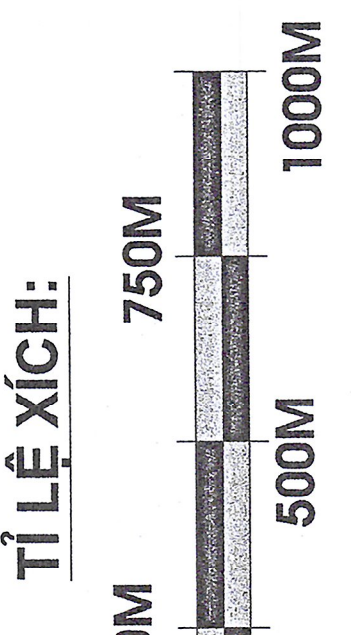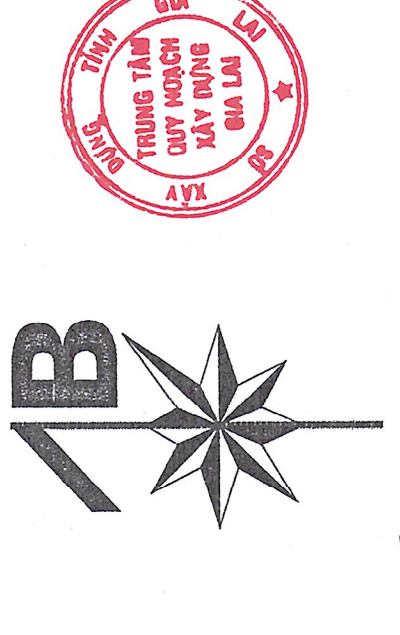

**QUY HOẠCH HỆ THỐNG CẤP ĐIỆN:**  


**QUY HOẠCH CẤP NƯỚC:**  


